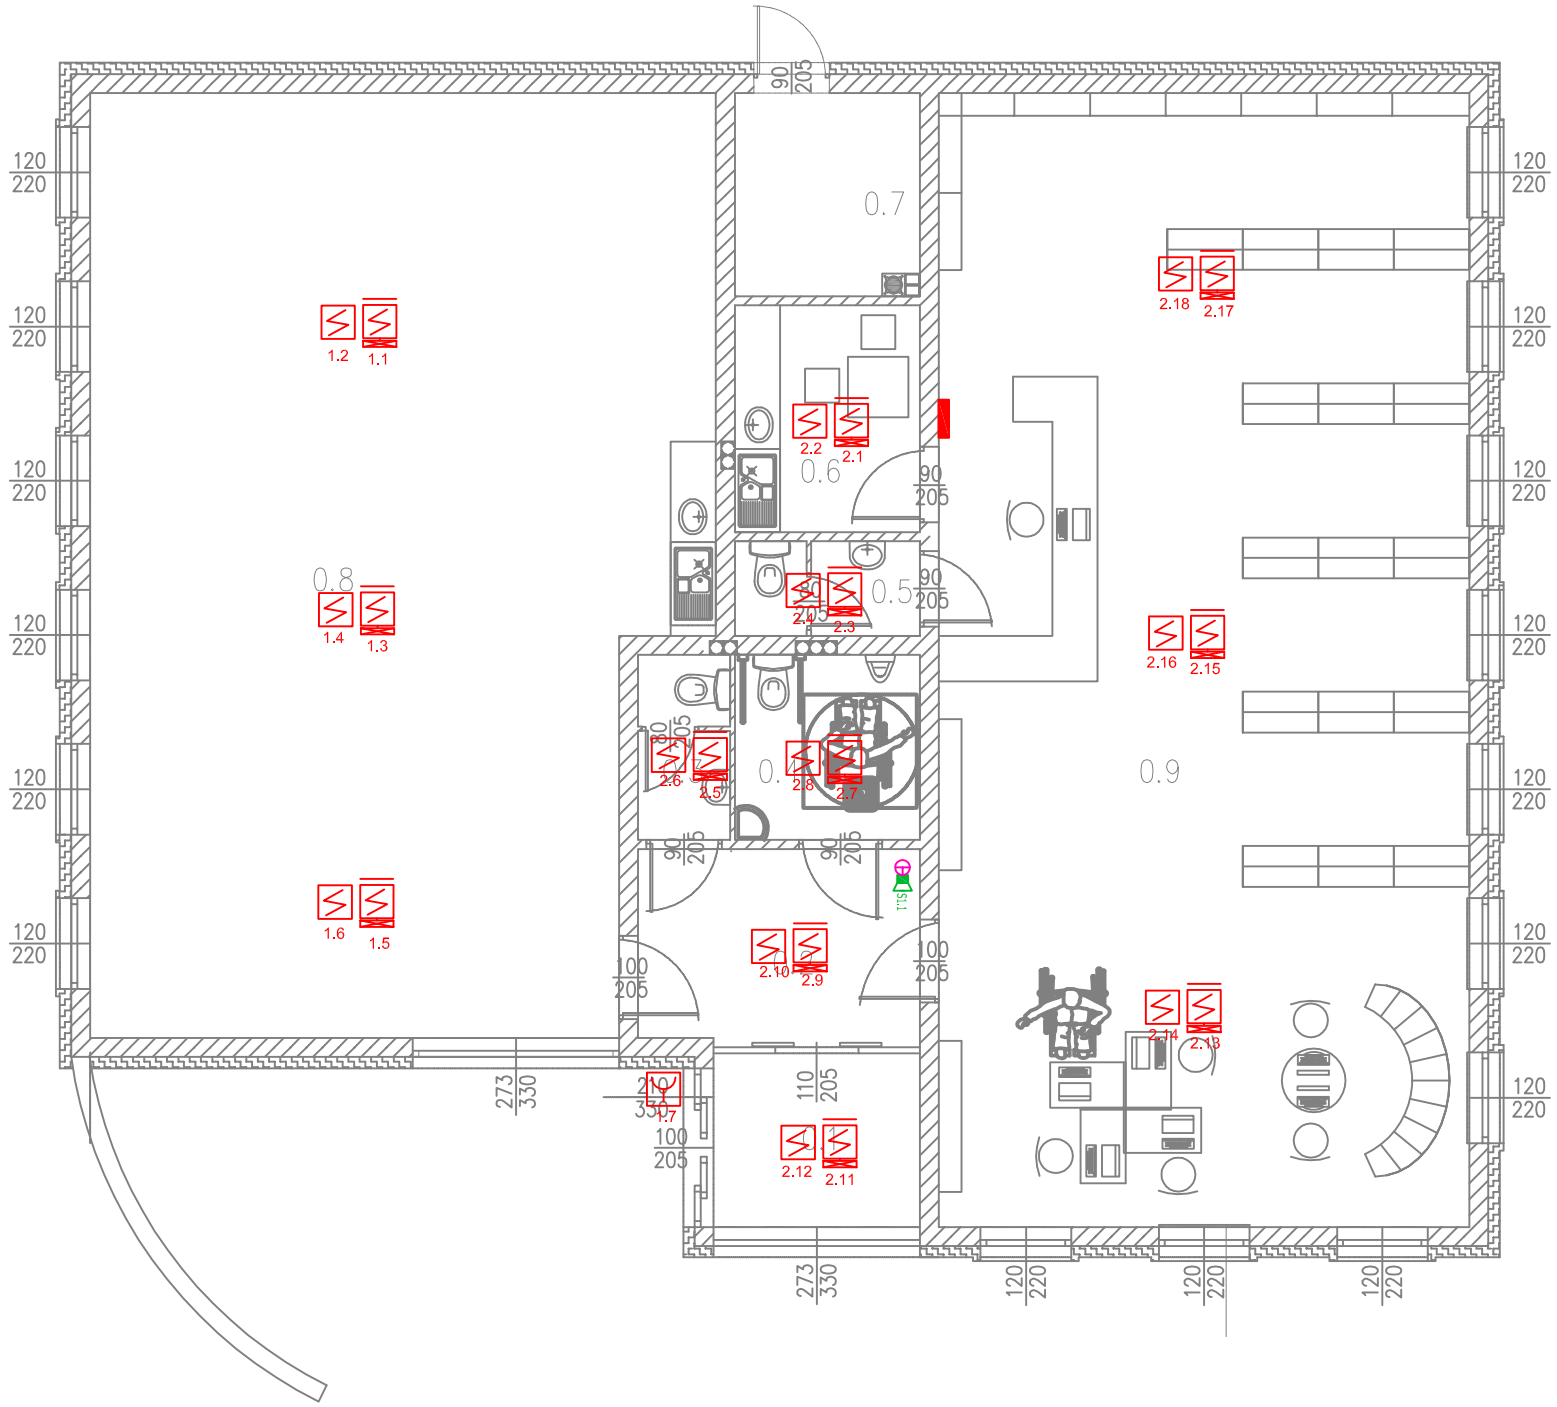

ZESTAWIENIE POWIERZCHNI			
0.1	WIATROŁAP	PŁYTKI	7,10
0.2	KOMUNIKACJA	PŁYTKI	9,65
0.3	W.C.	PŁYTKI	2,96
0.4	W.C. OGÓLNODOSTĘPNE	PŁYTKI	6,00
0.5	W.C.	PŁYTKI	3,02
0.6	POM. SOCJALNE	PŁYTKI	7,35
0.7	POM. GOSPODARCZE	PŁYTKI	6,59
0.8	SALA	PŁYTKI	96,69
0.9	BIBLIOTEKA	PŁYTKI	105,30
		RAZEM	244,66

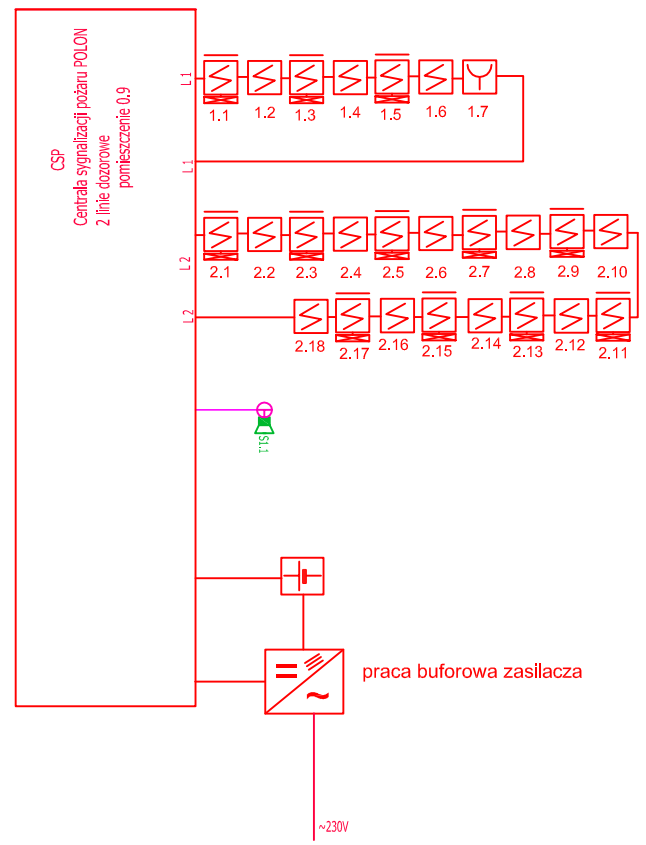

LEGENDA:

- Element kontrolno-sterujący EKS-4001
- Wielodetektorowa czujka DOT-4046 + wskaźnik zadziałania WZ-31
- Wielodetektorowa czujka DOT-4046
- Ręczne ostrzegacze pożarowe ROP-4001M
- Uniwersalna czujka ciepła TUN-4046
- CSP — Centrala sygnalizacji pożaru
- czujka montowana w przestrzeni międzystropowej
- Puszka połączeniowa PIP-2A rozgałęźna
- Sygnalizator optyczno-akustyczny SA-K7 + plus puszka połączeniowa PIP-2A z bezpiecznikiem

04BO-ORG ROZWIĄZANIA ZAWARTE W NINIEJSZYM OPRACOWANIU STANOWIĄ WYŁĄCZNĄ WŁASNOŚĆ "Usługi Elektroenergetyczne" Ryszard Walczak I MOGĄ BYĆ STOSOWANE, POWIELANE ORAZ UDOSTĘPNIANE OSOBOM TRZECIM JEDYNIE NA PODSTAWIE PISEMNEGO ZEZWOLENIA WW. FIRM Z ZASTRZEŻENIEM WSZELKICH SKUTKÓW PRAWNYCH
COPYING OF THIS DOKUMENT AND GIVING IT TO OTHERS AND THE USE OR COMMUNICATION OF THE CONTENS THEREOF, ARE FORBIDDEN WITHOUT EXPRESS AUTHORITY BY OFFENDERS ARE LIABLE TO THE PAYMENT OF DAMAGES. ALL RIGHTS ARE RESERVED IN THE EVENT OF THE GRANT OF A PATENT OR THE REGISTRATION OF A UTILITY.

BRANŻA / BRANCH: ELEKTRYCZNA

"Usługi Elektroenergetyczne"
Ryszard walczak
ul. Wolności 40/3
63-400 Ostrów Wlkp

OBIEKT OBJECT/INWESTYCJA PROJECT
Budowa budynku biblioteki i "Klubu seniora"
Strzyżew dz. nr 689 gm. Sieroszewice

RYSUNEK DRAWING
nstalacja sygnalizacji pożaru

PROJEKTOWAŁ DESIGNED	mgr Inż. Ryszard Walczak	UPR.	WKP/IE/ 0139/09
OPRACOWAŁ DRAWN	mgr inż. Ryszard Walczak		WKP/IE/ 0139/09
SPRAWDZIŁ CHECKED	-		

PODPIS/SIGNATURE

DATA ROZ. START DATE	FORMAT SIZE	SKALA SCALE	NR RYSUNKU DRAWING No.	ARKUSZ SHEET
11-2014	A-3	1:50	003	1/1
DATA WYDANIA DATE OF ISSUE: 11-2014			NR PROJEKTU DESIGN No.: 11-RW-2014	REWIZJA REVISION: -