


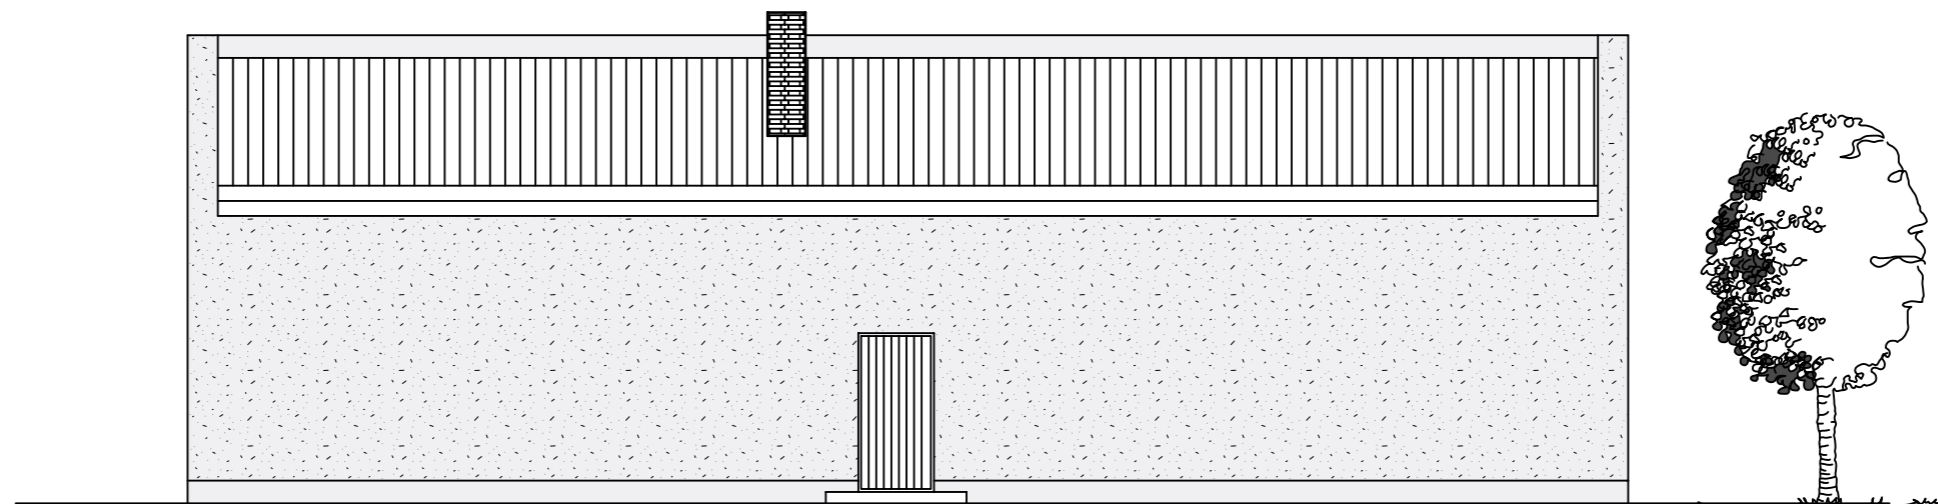

ELEWACJA BOCZNA



ELEWACJA TYLNA

PROJEKT BUDOWLANY

NR RYS.
8

NAZWA OBIEKTU: BUDOWA BUDYNKU BIBLIOTEKI I "KLUBU SENIORA"
 ADRES OBIEKTU: STRZYŻEW, DZ. NR 689
 OBRĘB - 0013 STRZYŻEW
 JEDNOSTKA EWIDENCYJNA - SIEROSZEWICE
 BRANŻA: BUDOWLANA
 TYTUŁ RYSUNKU: ELEWACJE

PROJEKTANT mgr inż. WOJCIECH LEPSZY
 UPR. PROJEKTANT I KIEROWNIK BUDOWY
 W SPECJALNOŚCI ARCHITEKTONICZNEJ
 I KONSTRUKCYJNO - BUDOWLANEJ
 UAN 8386/62.63/90

SPRAWDZAJĄCY KONSTRUKCJA inż. WALDEMAR KASPRZAK
 UPR. PROJEKTANT I KIEROWNIK BUDOWY
 BEZ OGRANICZEŃ W SPECJALNOŚCI
 KONSTRUKCYJNO - BUDOWLANEJ
 WKP/0051/PWK/07

ASYSTENT mgr inż. arch.
 FILIP KASPRZAK

SKALA 1:100

PAŹDZIERNIK 2014 r.