


PROJ. KOCIOŁ. GAZOWY C.O. (gaz, propan-buton)  
 Q=22-24kW (MG WYBÓRU INWESTORA)  
 WENTYLACJA NAWIEWNA 200/200

PRZEWÓD SPALINOWY KONCENTRYCZNY Ø100/150  
 H<sub>min</sub>=30m

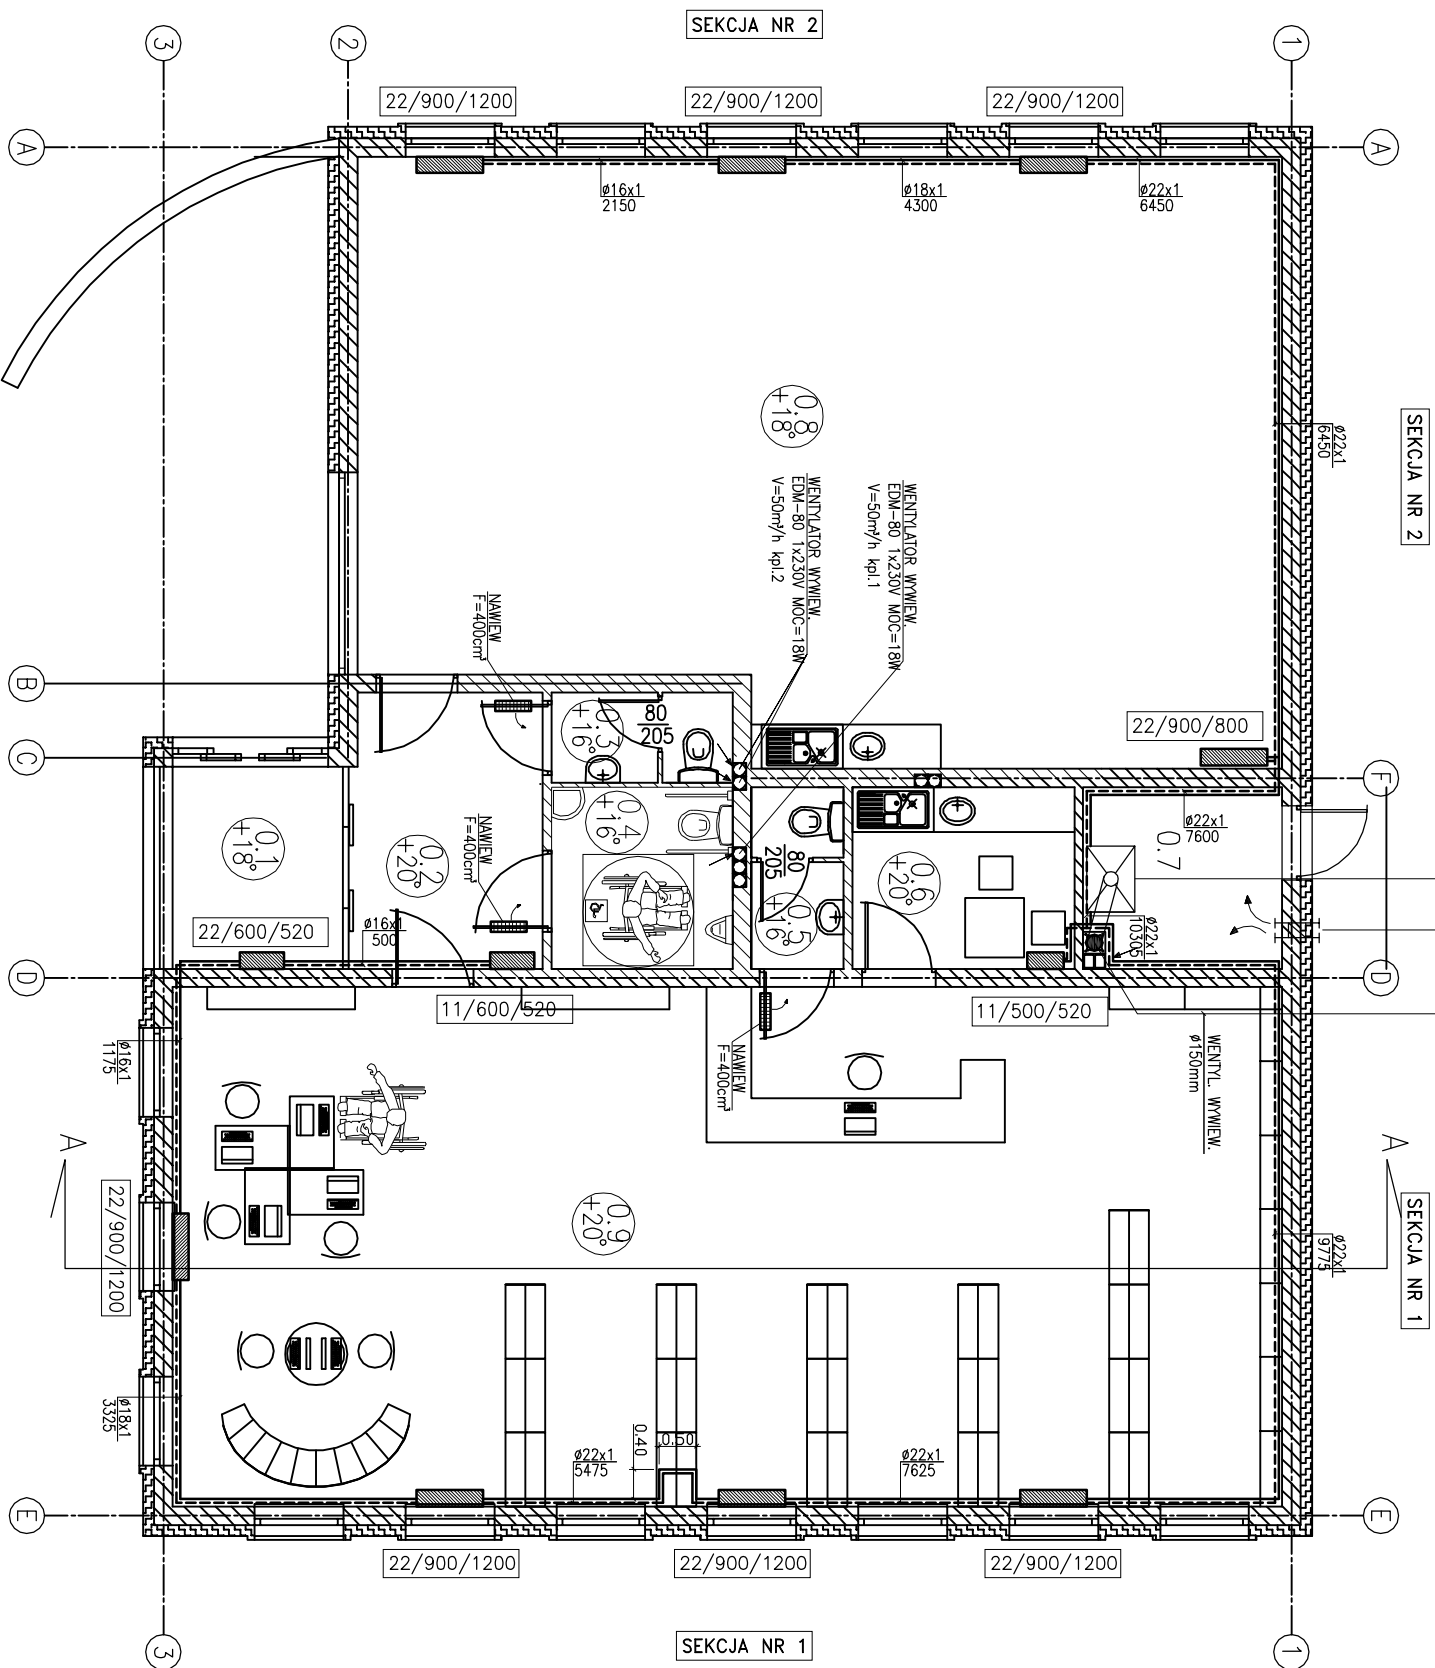

ZESTAWIENIE POWIERZCHNI			
0.1	WIATROKAP	PLYTKI	7,10
0.2	KOMUNIKACJA	PLYTKI	9,65
0.3	W.C.	PLYTKI	2,96
0.4	W.C.: OGÓLNODOSTĘPNI	PLYTKI	6,00
0.5	W.C.	PLYTKI	3,02
0.6	POM. SPOŁeczNE	PLYTKI	7,35
0.7	POM. GOSP.ODARZEB	PLYTKI	6,59
0.8	SALA	PLYTKI	96,69
0.9	BIBLIOTEKA	PLYTKI	105,30
	RAZEM		244,66

<b>INWESTOR</b>			
GMINA SIERSZEWICE			
ul. Ostrowska 65, 63-405 Sierszewice			
<b>LOKALIZACJA</b>			
Działka nr 629, Strzyzew, gm. Sierszewice			
<b>OBIEKT</b>			
BUDYNEK BIBLIOTEKI I KLUBU SENIORA			
Data	Nr. ufr.	Projektant	Skala
11.2014	UAN-8390/18/86	tech. Antoni Maciaszek	1:100
Data	Nr. ufr.	Opracował	Brzoz
	UAN-7342/55/93	Popels	Sanitarna
Rysunek			Nr. rysunku
RZUT PIĘTRA- WENTYLACJA, INSTALACJA C.O.			S-01