


STUDZIENKI INSPEKCYJNE TYPU WAVIN

Skala 1:20

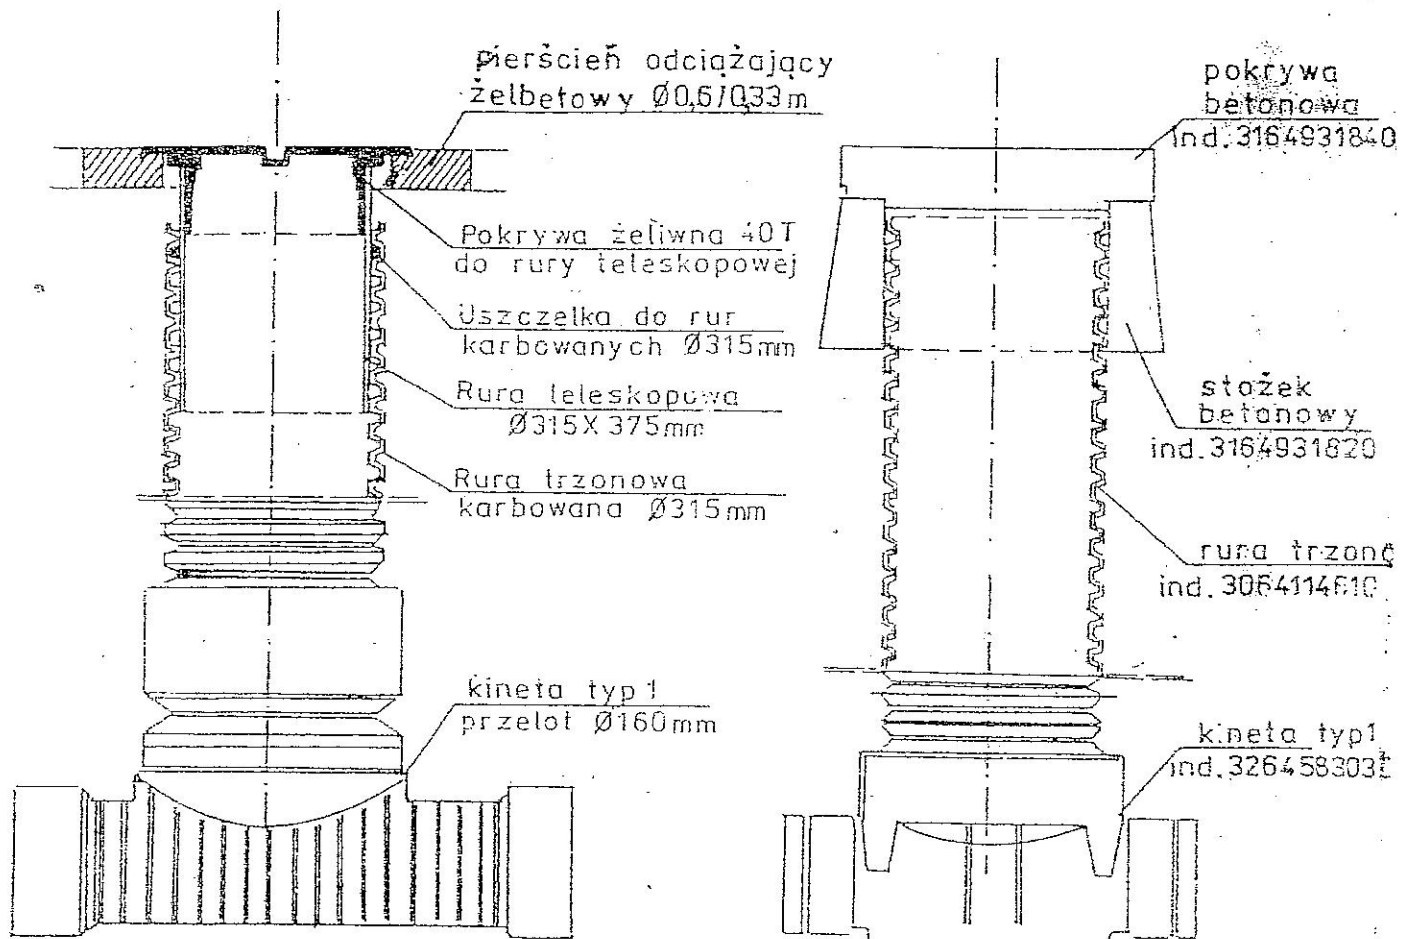

STUDZIENKA
INSPEKCYJNA $\varnothing 315mm$
dla przykanalika
w nawierzchni utwardzonej

STUDZIENKA
INSPEKCYJNA $\varnothing 315mm$
dla przykanalików
na posesji nieutwardzonej

RYSUNEK	STUDZIENKA INSPEKCYJNA $\varnothing 315mm$
SKALA	ANTONI MACIASZEK pr. projektant kier. bud. i robót w specjal. instal.-inz. w zakresie sieci i instal. sanitarnych nr upr. UAN-8386/18/86, UAN-7342/55/93 ul. T. Kościuszki 29/4, tel. 508 379 385 63-400 OSTRÓW WIELKOPOLSKI
1:20	S-06