


PROJ. ROZB. PRZYŁĄCZA WODY PN10 PE32
L=64,5mb (C.D. WG PLANU SYTUACYJNEGO)

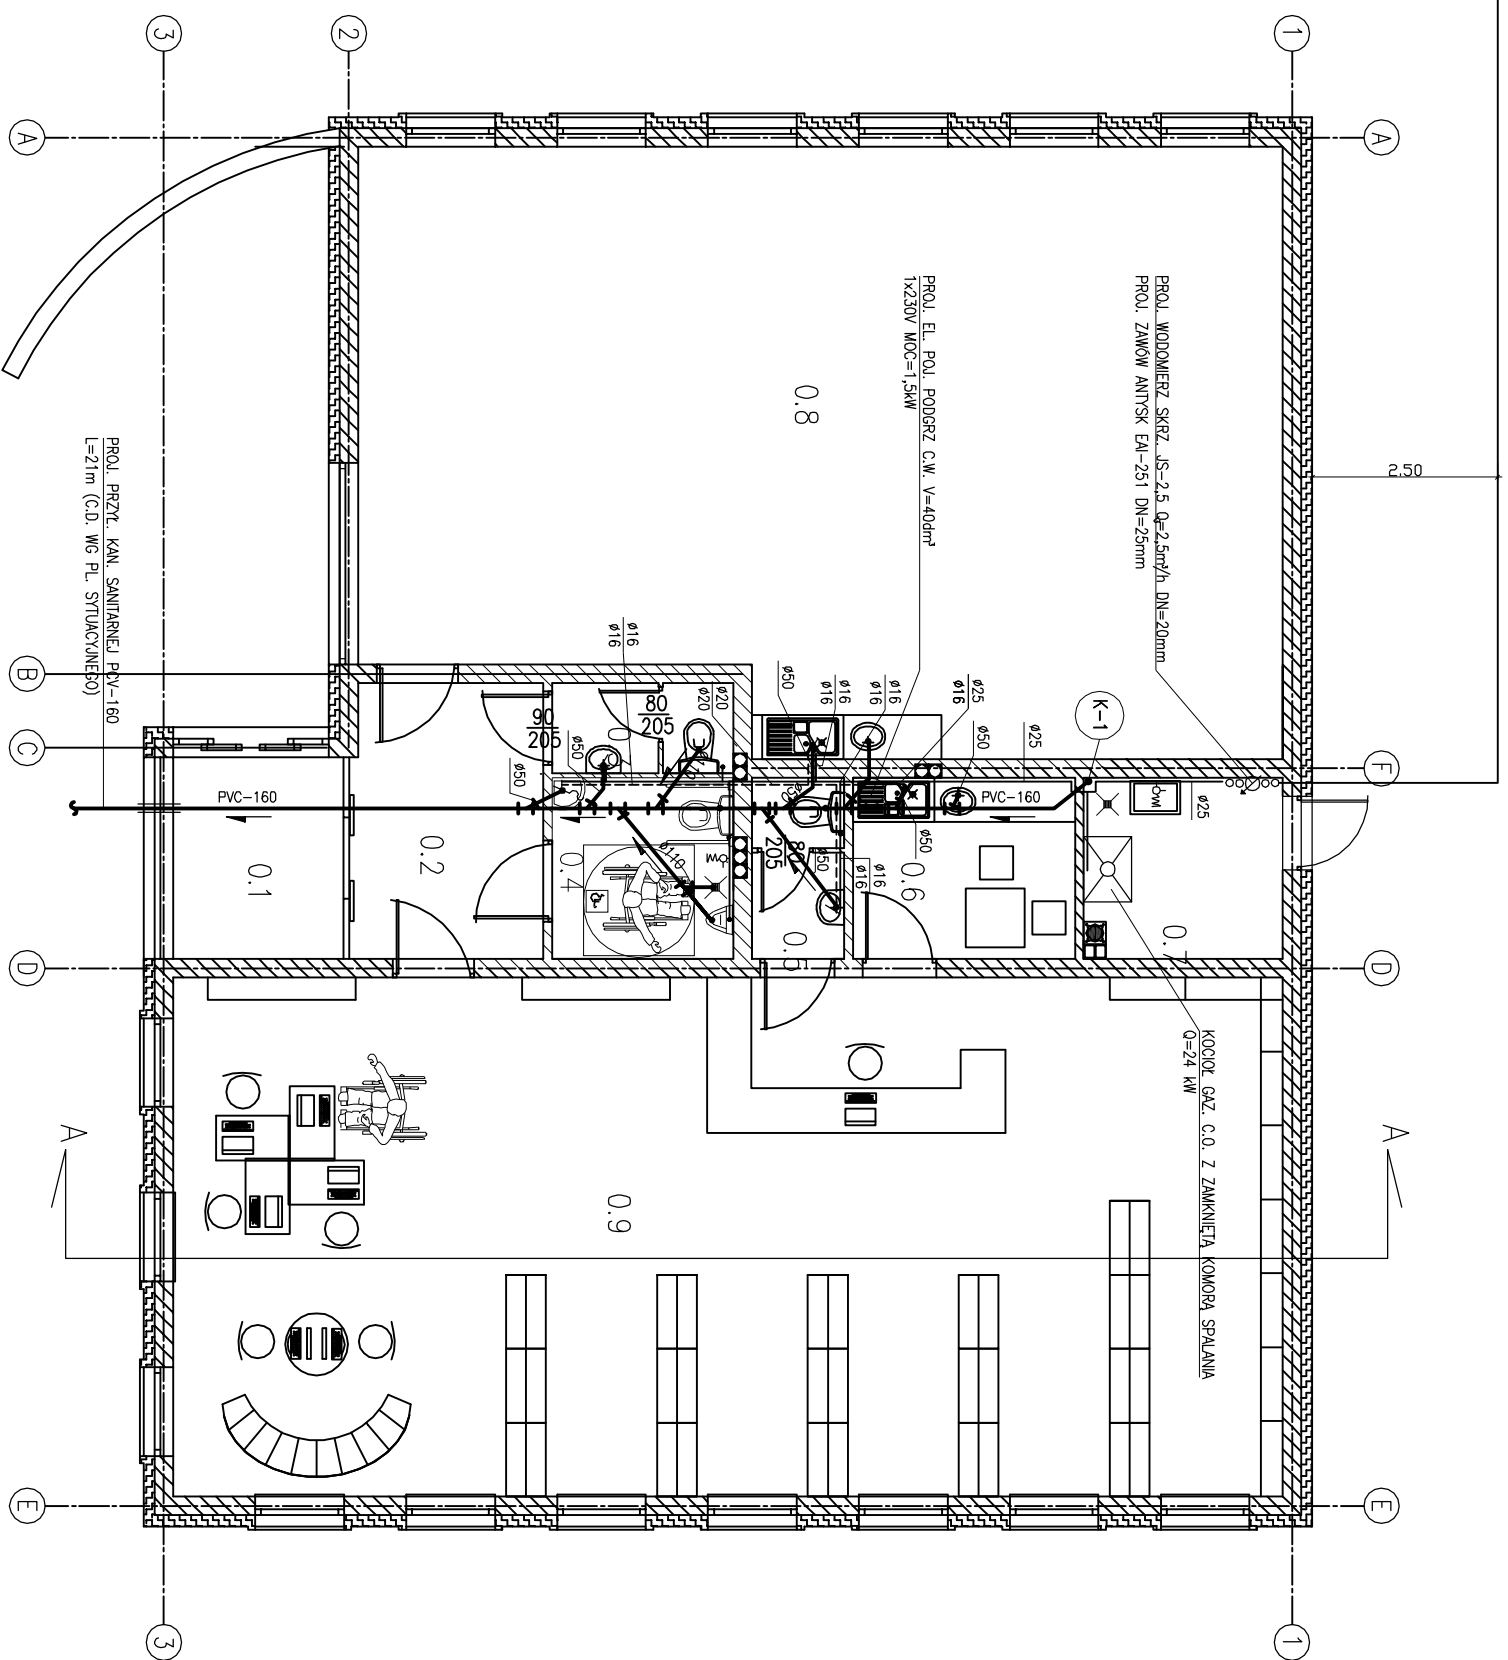

ZESTAWIENIE POWIERZCHNI	
0.1	WIATROKAP PLYTKI 7,10
0.2	KOMUNIKACJA PLYTKI 9,65
0.3	W.C. PLYTKI 2,96
0.4	W.C.: OGÓLNOŚCIEPNOŚC PLYTKI 6,00
0.5	W.C. PLYTKI 3,02
0.6	POM. SOCJALNE PLYTKI 7,35
0.7	POM. GOSPODARCZE PLYTKI 6,59
0.8	SALA PLYTKI 96,69
0.9	BIBLIOTEKA PLYTKI 105,30
	RAZEM 244,66

LEGENDA:	
—	KANAL. SANITARNA
—	WODA ZIMNA
- - -	WODA CIEPŁA

INWESTOR	GMINA SIERSZEWICE ul. Ostrowska 65, 63-405 Sierszewice		
LOKALIZACJA	Działka nr 629, Strzyżew, gm. Sierszewice		
OBIEKT	BUDYNEK BIBLIOTEKI I KLUBU SENIORA		
Data	Nr. ufr.	Nr. ufr.	Skala
11.2014	UAN-8390/18/86	UAN-7342/55/93	1:100
	Projektant	Opracował	Stan
	tech. Antoni Maciaszek	Popis	Branża Sanitarna
			Nr. rysunku S-02
			Rysunek
			RYZUT PIĘTRA- WENTYLACJA, INSTALACJA C.O.