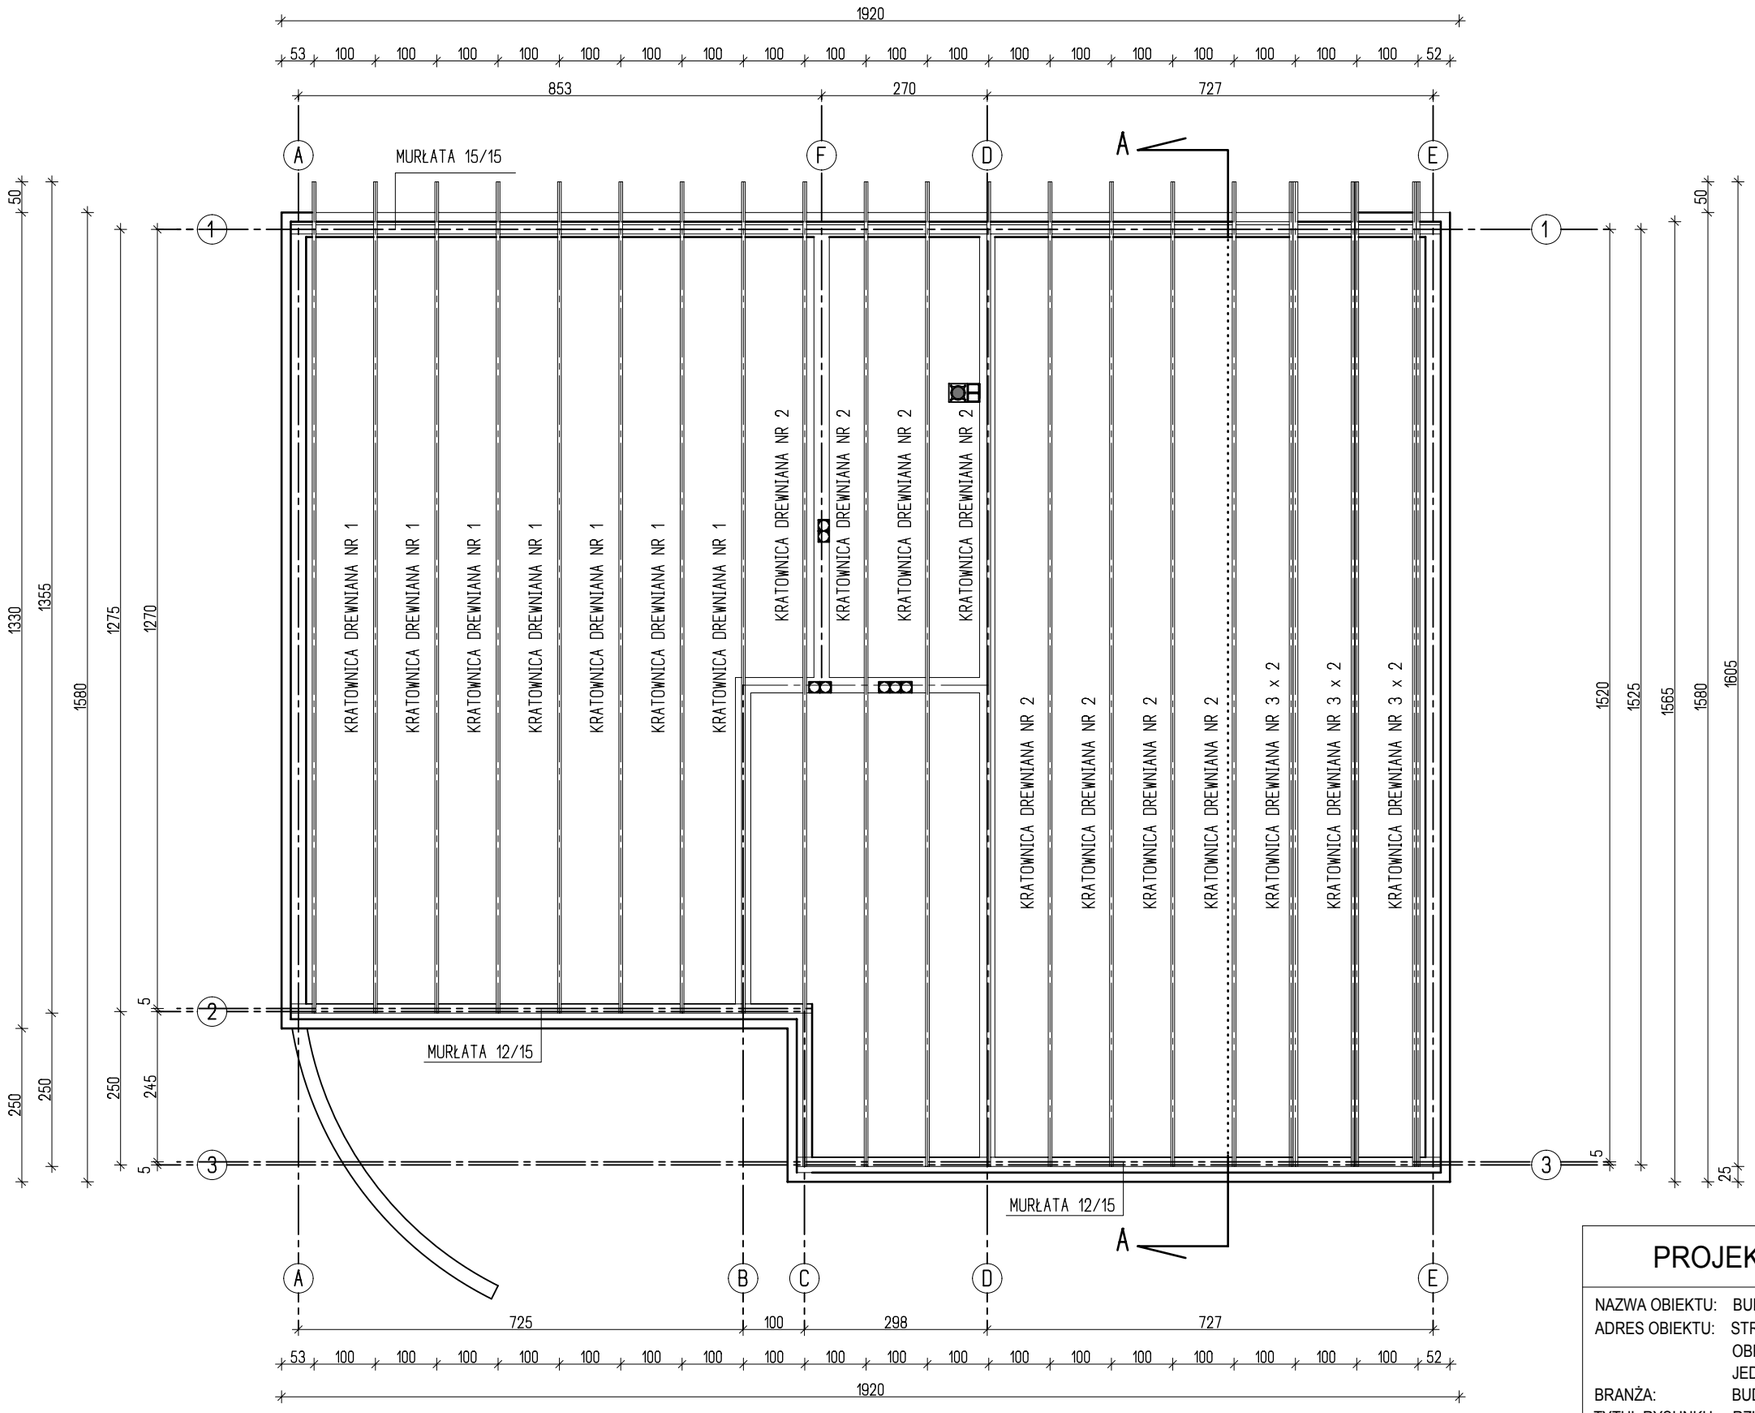

PROJEKT BUDOWLANY

NR RYS. 3

NAZWA OBIEKTU: BUDOWA BUDYNKU BIBLIOTEKI I "KLUBU SENIORA"
ADRES OBIEKTU: STRZYŻEW, DZ. NR 689
OBRĘB - 0013 STRZYŻEW
JEDNOSTKA EWIDENCYJNA - SIEROSZEWICE
BRANŻA: BUDOWLANA
TYTUŁ RYSUNKU: RZUT KONSTRUKCJI DACHOWEJ

PROJEKTANT	mgr inż. WOJCIECH LEPSZY UPR PROJEKTANT I KIEROWNIK BUDOWY w SPECJALNOSCI ARCHITEKTONICZNEJ I KONSTRUKCYJNO – BUDOWLANEJ UAN 8388/62/63/90	
SPRAWDZAJĄCY KONSTRUKCJA	inż. WALDEMAR KASPRZAK UPR PROJEKTANT I KIEROWNIK BUDOWY BEZ OGRANICZEŃ w SPECJALNOŚCI KONSTRUKCYJNO – BUDOWLANEJ WKP/0051/PWOK/07	
ASYSTENT	mgr inż. arch. FILIP KASPRZAK	
	SKALA 1:100	PAŹDZIERNIK 2014 r.