P.P.U.H. AZYMUT
Leszek Foedke
ul. Osiedle Leśne 50
63-400 Ostrów Wielkopolski
NIP 622-171-24-23 REGON 300772532
tel. 601-622-285

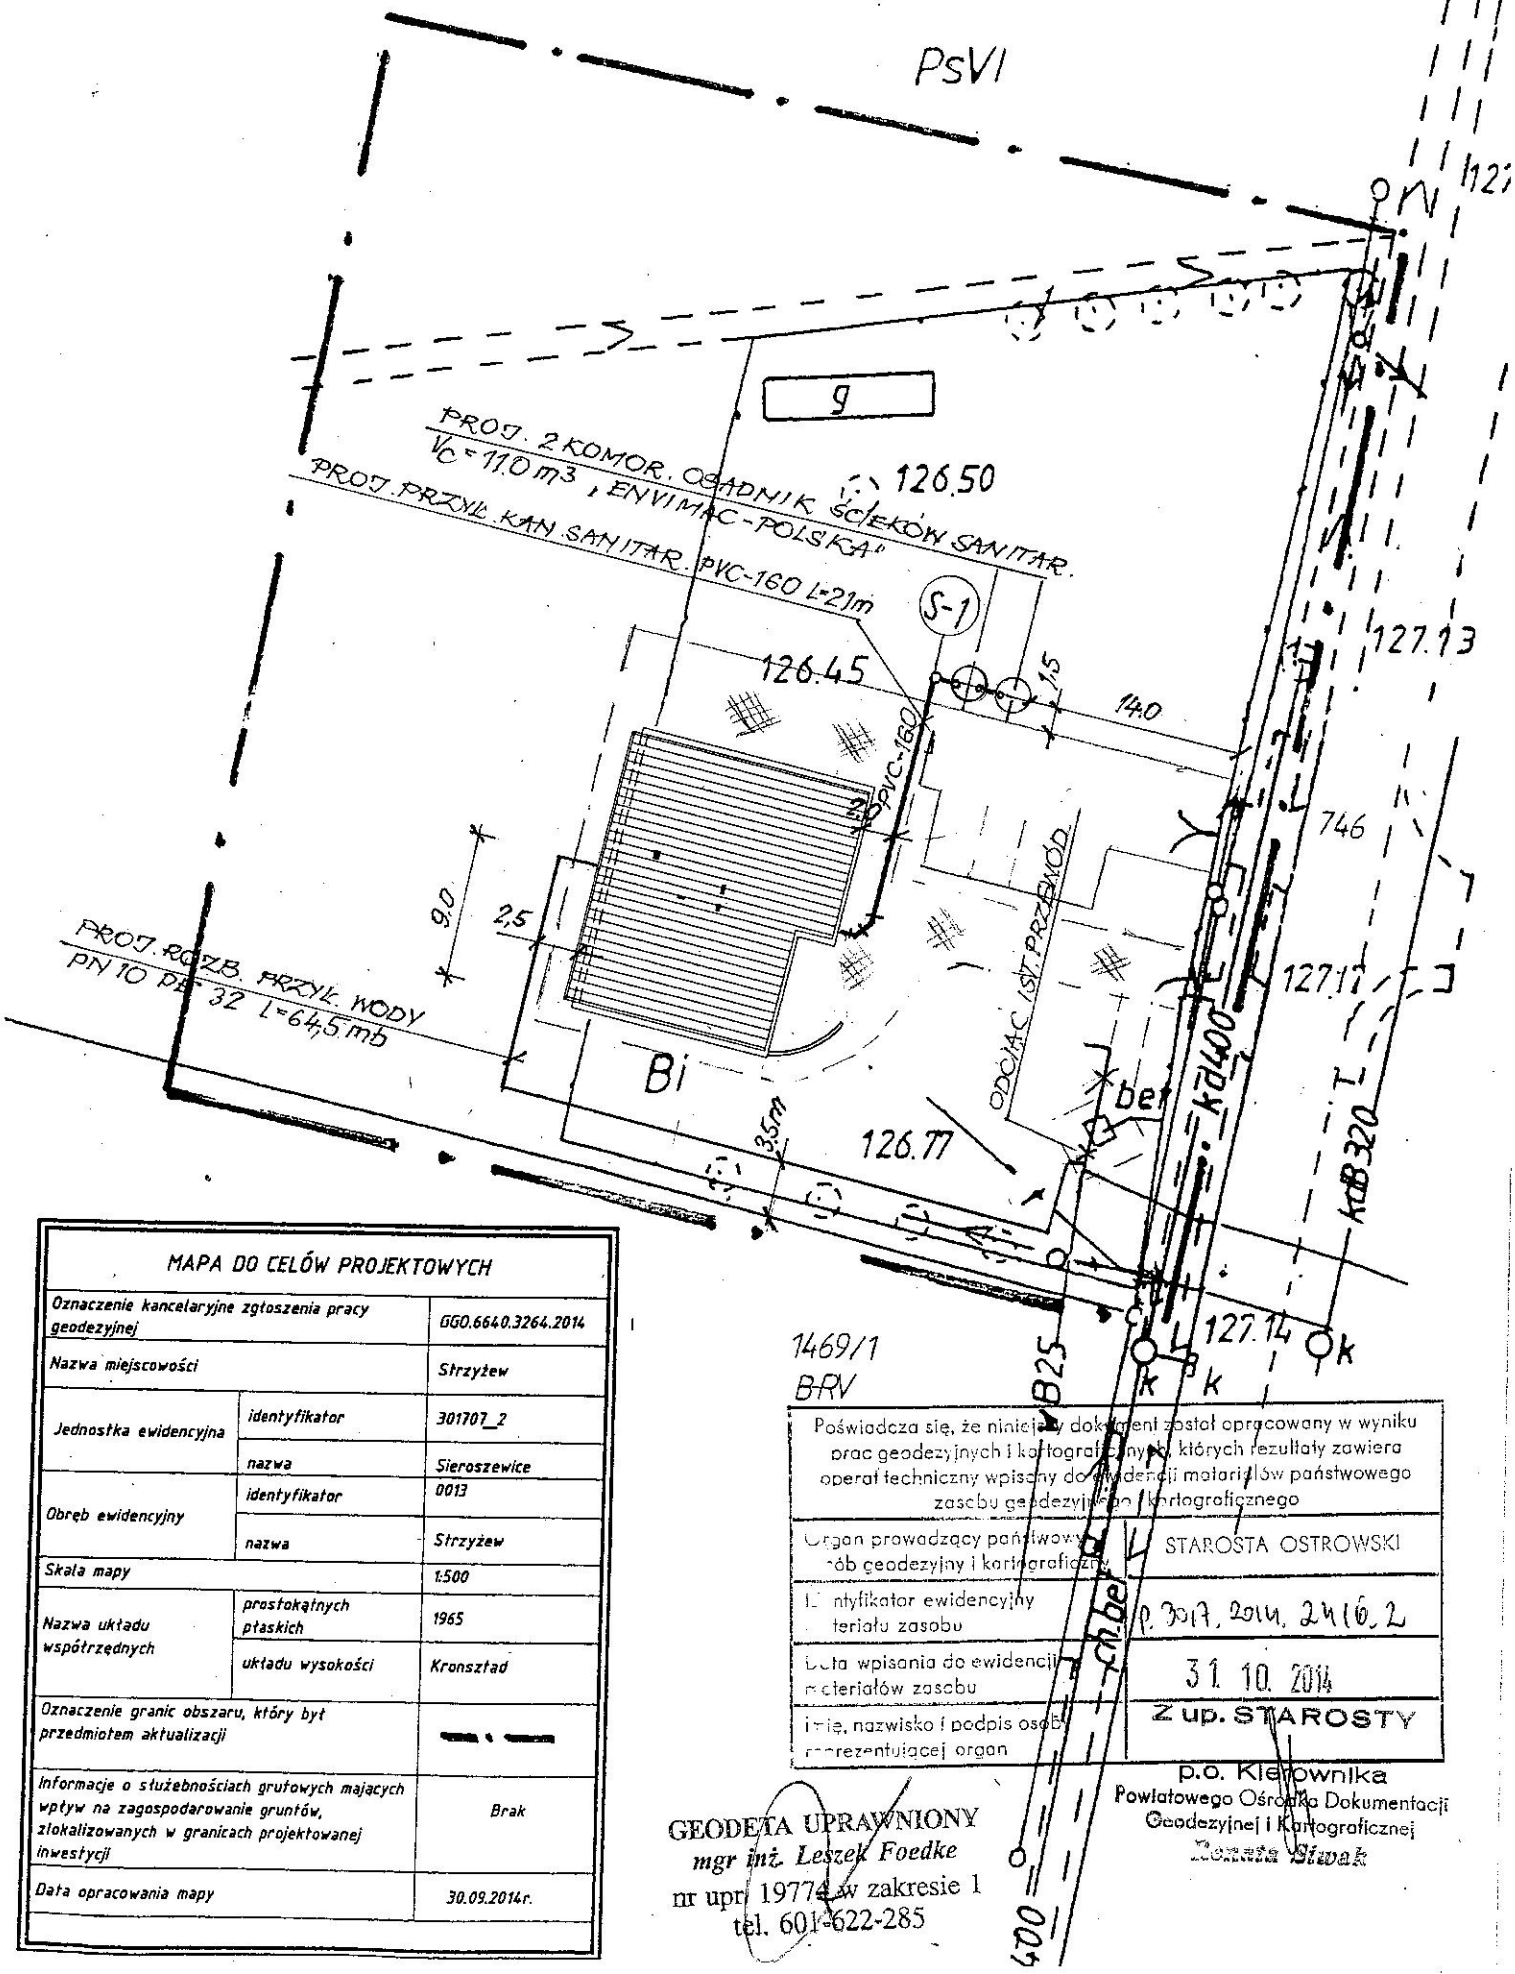

MAPA DO CELÓW PROJEKTOWYCH		
Oznaczenie kancelaryjne zgłoszenia pracy geodezyjnej		GGO.6640.3264.2014
Nazwa miejscowości		Strzyżew
Jednostka ewidencyjna	identyfikator	301707_2
	nazwa	Sieroszewice
Obręb ewidencyjny	identyfikator	0013
	nazwa	Strzyżew
Skala mapy		1:500
Nazwa układu współrzędnych	prostokątnych płaskich	1965
	układu wysokości	Kronsztad
Oznaczenie granic obszaru, który był przedmiotem aktualizacji		
Informacje o służebnościach gruntowych mających wpływ na zagospodarowanie gruntów, zlokalizowanych w granicach projektowanej inwestycji		Brak
Data opracowania mapy		30.09.2014r.

Poświadcza się, że niniejszy dokument został opracowany w wyniku prac geodezyjnych i kartograficznych, których rezultaty zawiera operat techniczny wpisany do ewidencji materiałów państwowego zasobu geodezyjnego i kartograficznego

Organ prowadzący państwowy zasób geodezyjny i kartograficzny	STAROSTA OSTROWSKI
Identyfikator ewidencyjny materiału zasobu	P.3017.2014.2416.2
Data wpisania do ewidencji materiałów zasobu	31.10.2014
Imię, nazwisko i podpis osoby reprezentującej organ	Z up. STAROSTY p.o. Kierownika Powiatowego Ośrodka Dokumentacji Geodezyjnej i Kartograficznej Renata Siwak

GEODETA UPRAWNIONY
mgr inż. Leszek Foedke
nr upr. 19774 w zakresie 1
tel. 601-622-285